


PIANTA PIANO REALZATO scala 1:250

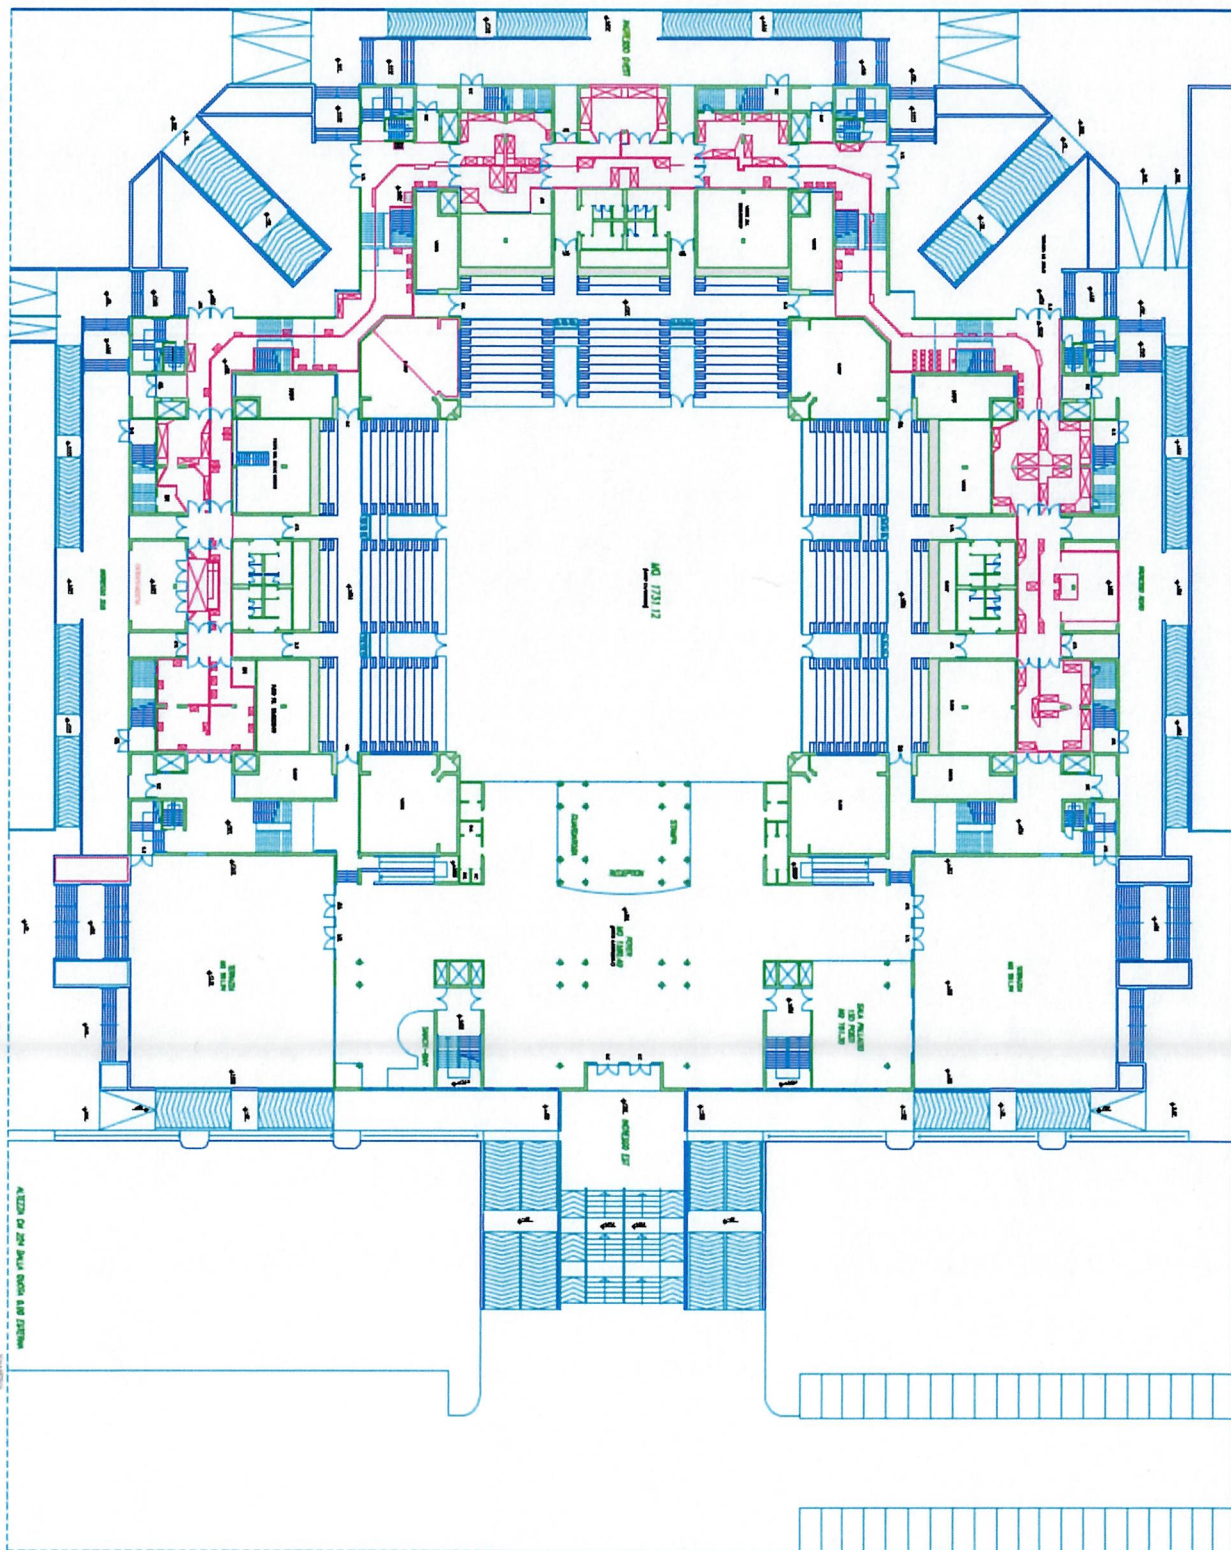

ESCLUSO TURISMO S.p.A. Piazza Venezia 5, 30017 - JESOLO IN ACCORDO CON IL PROGETTO DI REALIZZAZIONE E CON I REQUISITI DEL PALAZZO DEL TURISMO - JESOLO SPAZI IDENTIFICATI ALLOGGIAMENTO	1	1
--	----------	----------

ALLEGATO 2 PIANTA SPAZI

PIANTA SPAZI

