



# PLANIMETRIA GENERALE

SCALA 1:500

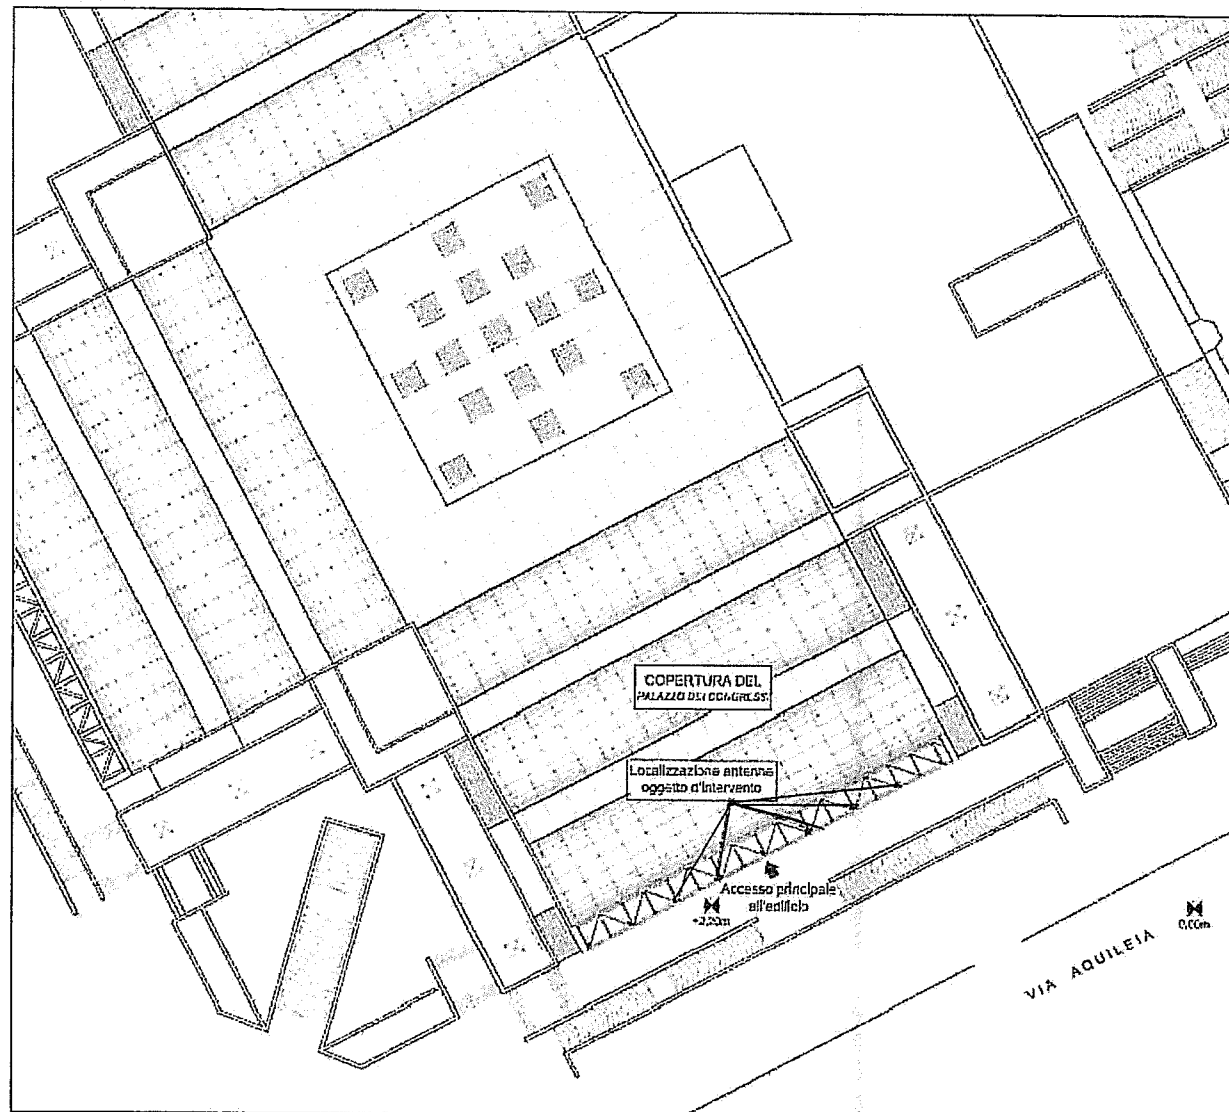

## STATO DI FATTO

### ORIENTAMENTO ANTENNE

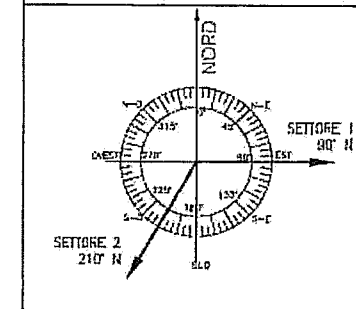

| SETTORE   | ORIENTAMENTO | H ANTENNA | CENTRO ELETR. | Ø/Lg.stimata CAVI COAX |
|-----------|--------------|-----------|---------------|------------------------|
| SETTORE 1 | 90° N        | 1.50m     | 22.10m        | 7/8" - 25.00m          |
| SETTORE 2 | 210° N       | 1.50m     | 22.10m        | 7/8" - 25.00m          |

|                                                                                       |            |   |            |
|---------------------------------------------------------------------------------------|------------|---|------------|
|  |            | DBA PROGETTI S.p.A.<br>Via F.lli. D'Amico, 10<br>00144 Roma (RM)<br>Tel. 06/49811111<br>Fax 06/49811112<br>Email: info@dba-progetti.it |            |
| Ing. G. P. SORAVIA                                                                    | 27.03.2013 | Ing. G. P. SORAVIA   | 27.03.2013 |
| Ing. G. FERRARI                                                                       | 27.03.2013 | Ing. G. P. SORAVIA   | 27.03.2013 |

|                                                                                          |                    |                                 |                    |                    |
|------------------------------------------------------------------------------------------|--------------------|---------------------------------|--------------------|--------------------|
| DBA PROGETTI S.p.A. a certificati UNI EN ISO 9001:2008 RINA n°2023/D1/S 12848 1-IT-10310 |                    |                                 |                    |                    |
| 2                                                                                        |                    |                                 |                    |                    |
| 1                                                                                        |                    |                                 |                    |                    |
| 0                                                                                        | 27.03.2013         | PROGETTO PRELIMINARE DEFINITIVO | G. P. SORAVIA      | P. CASALI          |
| Rev.                                                                                     | 001                | Descrizione                     | Disegnato          | Verificato         |
| Descrizione: STATO DI FATTO:<br>PLANIMETRIA GENERALE                                     |                    |                                 |                    |                    |
| Indirizzo: VIA AQUILEIA, 10 - ROMA                                                       |                    |                                 |                    |                    |
| Aut. Progettazione                                                                       | Aut. Verifica      | Aut. Rilascio                   | Aut. Firma         | Aut. Firma         |
| Ing. G. P. SORAVIA                                                                       | Ing. G. P. SORAVIA | Ing. G. P. SORAVIA              | Ing. G. P. SORAVIA | Ing. G. P. SORAVIA |
| 27.03.2013                                                                               | 27.03.2013         | 27.03.2013                      | 27.03.2013         | 27.03.2013         |
| File: 26182_PDO_GEN_INT_0300                                                             |                    |                                 |                    |                    |
| Data: 03                                                                                 |                    |                                 |                    |                    |